



 

scala 1:10.000

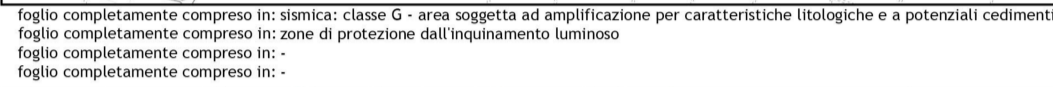

NUOVA COSTRUZIONE IN AMPLIAMENTO DEL CORPO SPOGLIATOI DELL'IMPIANTO SPORTIVO
COMUNALE DI MASONE

PROGETTO ESECUTIVO

PROGETTO ARCHITETTONICO
ELABORATI GRAFICI

DITTONGARCHITETTI - Via Cardello, 3 (42124) Reggio Emilia - Tel/Fax: +3905221976160 - Web: dittongo.com - Mail: info@dittongo.com
Ogni variazione delle misure, tipo e qualità dei materiali, deve essere autorizzata dal gruppo di Progetto o dal Dirigente di Servizio.